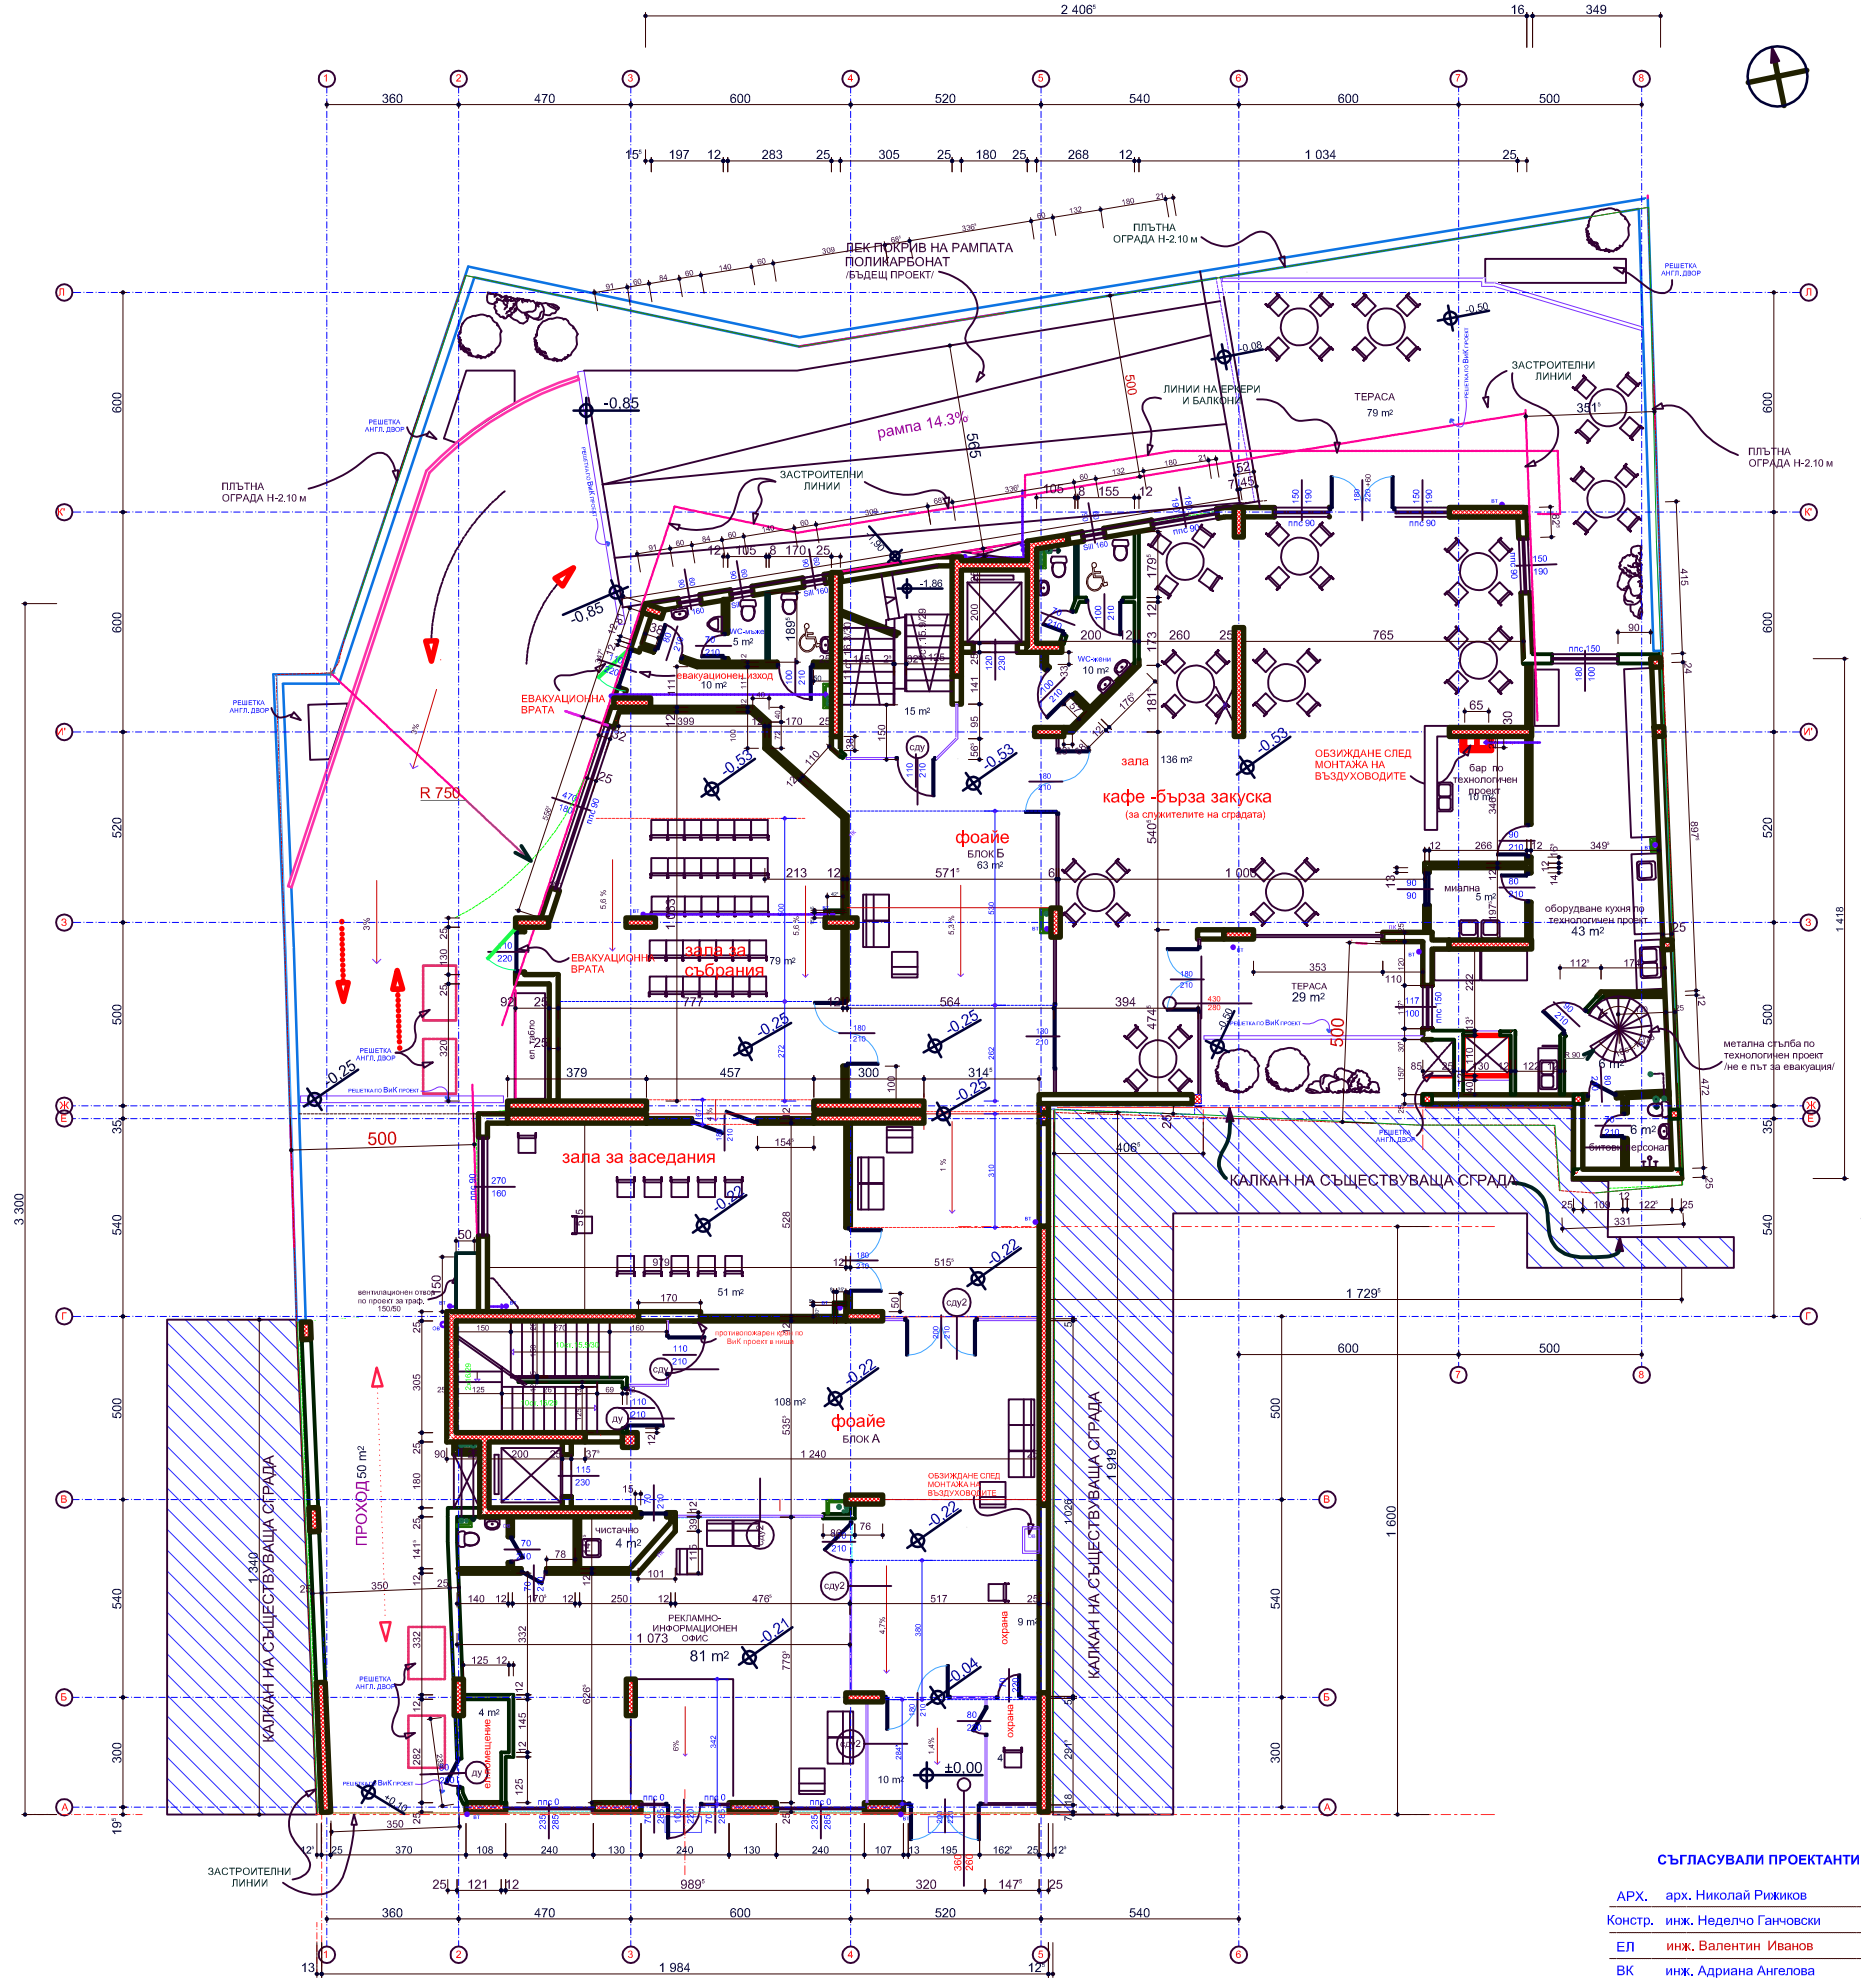


СИГНАТУРА :

- СТОМАНОБЕТОННИ ЕЛЕМЕНТИ ПО КОНСТР. ПРОЕКТ
- СТЕНИ -ТУХЛА; ГАЗОБЕТОН вътрешни : 12см(6см), 25см
- СТЕНИ -ГИПСОКАРТОН
- СТЪКЛЕНИ СТЕНИ ПО СПЕСИФИКАЦИИ И РАЗМЕРИ ОТ МЯСТО
- ВЪНШНИ СТЕНИ С ИЗОЛАЦИЯ - ПО ОВ ДЕТАЙЛ
- ИНСТАЛАЦИОННИ ШАХТИ ПО ВиК и ОВ проект С ОБЗИЖДАНЕ

З А Б Е Л Е Ж К И :

1. ВСИЧКИ МЕРКИ СА ЗИДАРСКИ (размерите на дограмата са номинални, зидарстите отвори да са с 2 см. по-големи)
2. ВИСОЧИНИТЕ НА ВРАТИТЕ СА ОТ КОТА ГОТОВ ПОД
3. ПРОТИВОПОЖАРНИТЕ КРАНОВЕ И САНИТАРНИТЕ ПРИБОРИ ДА СЕ МОНТИРАТ СЪГЛАСНО ВиК ПРОЕКТА
4. ВСИЧКИ МЕРКИ ЗА ИЗПЪЛНЕНИЕ НА ДЕТАЙЛИ ДА СЕ ВЗЕМАТ ОТ МЯСТО
5. ВСИЧКИ МОСТРИ ЗА ДОВЪРШЕТЕЛНИТЕ РАБОТИ ДА СЕ СЪГЛАСУВАТ С ПРОЕКТАНТА
6. ЦВЕТОВЕТЕ ПО ФАСАДИТЕ ДА СЕ ИЗПЪЛНЯВАТ СЛЕД ОДОБРЯВАНЕ НА МОСТРИТЕ ОТ ПРОЕКТАНТА
7. ФАСАДИТЕ СЕ ИЗОЛИРАТ ВЪНШНО С ТОПЛОИЗОЛАЦИЯ ПО ОВ ПРОЕКТ (МИН. 8 см. ЕКСТРУДИРАН ПОЛИСТИРОЛ).
8. ЕРКЕРИТЕ , ТЕРАСИТЕ ,ПЛОЧИТЕ НАД ГАРАЖА И ПРОХОДА СЕ ЗАЩИТАВАТ С ДОПЪЛНИТЕЛНА ТОПЛОИЗОЛАЦИЯ ПО ОВ ПРОЕКТ
9. 1/2 ОТ КАЛКАННИТЕ СТЕНИ СА ВКЛЮЧЕНИ КЪМ ОБЩИТЕ ЧАСТИ.
10. ОЛУЦИ,РЕШЕТКИ,ВОДОСТОЧНИ ТРЪБИ И ДР. ЕЛЕМЕНТИ ЗА ОТВОДНЯВАНЕТО НА ПОКРИВИ И ТЕРАСИ ДА СЕ ИЗПЪРНЯВАТ СЪГЛАСНО ВиК ПРОЕКТА

СИГНАТУРА ПРОТИВОПОЖАРНИ ВРАТИ И ЕЛЕМЕНТИ :

- сду — ОСТЪКЛЕНИ ПРЕГРАДИ СЪС САМОЗАТВАРЯЩИ СЕ ДИМОУПЛЪТНЕНИ ВРАТИ
- сду2 — ОСТЪКЛЕНИ ПРЕГРАДИ СЪС САМОЗАТВАРЯЩИ СЕ ДИМОУПЛЪТНЕНИ ВРАТИ С ОГНЕУСТОЙЧИВОСТ НАЙ-МАЛКО EI 30 мин.
- ДУ — ДИМОУПЛЪТНЕНА МЕТАЛНА ВРАТА С ОГНЕУСТОЙЧИВОСТ НАЙ-МАЛКО EI 60 мин.

ЕТАЖ - 1 /ПАРТЕР/

инвеститор : "ГЛОУБЪЛ ГРУП ИНТЕРНЕШЪНЪЛ" ЕООД		
управител :	Георги Стригулев	

СЪГЛАСУВАЛИ ПРОЕКТАНТИ :

АРХ.	арх. Николай Рижиков
Констр.	инж. Неделчо Ганчовски
ЕЛ	инж. Валентин Иванов
ВК	инж. Адриана Ангелова
ОВ	инж. Димитрина Ангелова

проектанска фирма :"АЛЕКС-ТМ" ЕООД			
Обект: ОФИС СГРАДА и пг. в упи XVII -22 от кв. 30 , зона Г-14 - гр. София			ПРЕРАБОТКА
част: АРХИТЕКТУРНА	фаза: Работен проект		
дата:02.2014 г.			М-1:100
проектант част арх.:	Николай Рижиков		Черт. № 3
управител проект. фирма	Олга Моллова		