

ЗАБЕЛЕЖКИ:

- ВСИЧКИ МЕРКИ СА ЗИДАРСКИ (размерите на дърпавката са номинални, задръжките отвори да са с 2 см. по-големи)
- ВИСОЧИНАТА НА ВРАТИТЕ СА ОТ КОТА ГОТОВ ПОД
- ПРОТИВОПОЖАРНИТЕ КРАНОБЕ И САНИТАРНИТЕ ПРИБОРИ ДА СЕ МОДИФИЦИРАТ ПО БК
- ВСИЧКИ МЕРКИ ЗА ИЗПЪЛНЕНИЕ НА ДЕТАЛИИ
- ВСИЧКИ МОСТРИ ЗА ДОВЪРШЕЛНИТЕ РАБОТИ
- ДА СЕ СЪГЛАСУВАТ С ПРОЕКТАНТА
- ЦЕЛТЕ СЪЩЕ СЪГЛАСУВАТ С ПРОЕКТАНТА
- СЛЕД ОДОБРЯВАНЕ НА МОСТРИТЕ ОТ ПРОЕКТАНТА
- ФАСАДИТЕ СЕ ИЗОЛИРАТ ВЪНШНО С ТОПЛИЗОЛАЦИЯ ПО ОБ. ПРОЕКТ (мин. 8 см. ЕКСТРУДИРАН ПОЛИСТИРОЛ).
- ЕКЕРИТЕ , ТЕРАСИТЕ , ПЛОЧИТЕ НАД ГАРАЖА И ПРОХОДА СЕ ЗАЩИТАВАТ С ДОПЪЛНИТЕЛНА ТОПЛИЗОЛАЦИЯ ПО ОБ. ПРОЕКТ
- 9.1/2 ОТ КАПАННИТЕ СТЕНИ СА ВКЛЮЧЕНИ КЪМ ОБЩИТЕ ЧАСТИ.
- 10.ОТЪЛЦИ,РЕШЕТКИ,ВОДОСТОЧНИ ТРЪБИ И ДР. ЕЛЕМЕНТИ ЗА ОТВОДНЯВАНЕТО НА ПОКРИВИ И ТЕРАСИ ДА СЕ ИЗПЪЛНЯВАТ СЪГЛАСНО БК


СИНАТУРА ПРОТИВОПОЖАРНИ БРАТА И ЕЛЕМЕНТИ.

- ДИМОУПЛЪТЕНА МЕТАЛНА ВРАТА С ОГНЕУСТОЙЧИВОСТ НАЙ-МАЛКО ЕИ 60 МИН.
- ДИМОУПЛЪТЕНА МЕТАЛНА ВРАТА С ОГНЕУСТОЙЧИВОСТ НАЙ-МАЛКО ЕИ 90 МИН.
- САМОЗАТВАРЯЩА СЕ ГАРАЖНА ВРАТА

САМОЗАТВАРЯНЕТО , ШЕ СЕ ОСЪЩЕСТВИ И ИЗВЕСТИ С ДАТЧИЦИ НА ПОЖАРОИЗВЕЩАВАНЕТО.

ЗАБЕЛЕЖКА:

ОТВОРИТЕ В АНТИЛИКНИТЕ ДВОРОВЕ И КЪМ РАМНИТЕ В СУТЕРЕНИТЕ ШЕ СЕ ИСПОЛЗВАТ КАТО ДИМНИ ЛЮКОВЕ ЗА ЕСТЕСТВЕНА ВООДТЪРЪЖАВАНЕ НАРЕДБА №13 - 1971

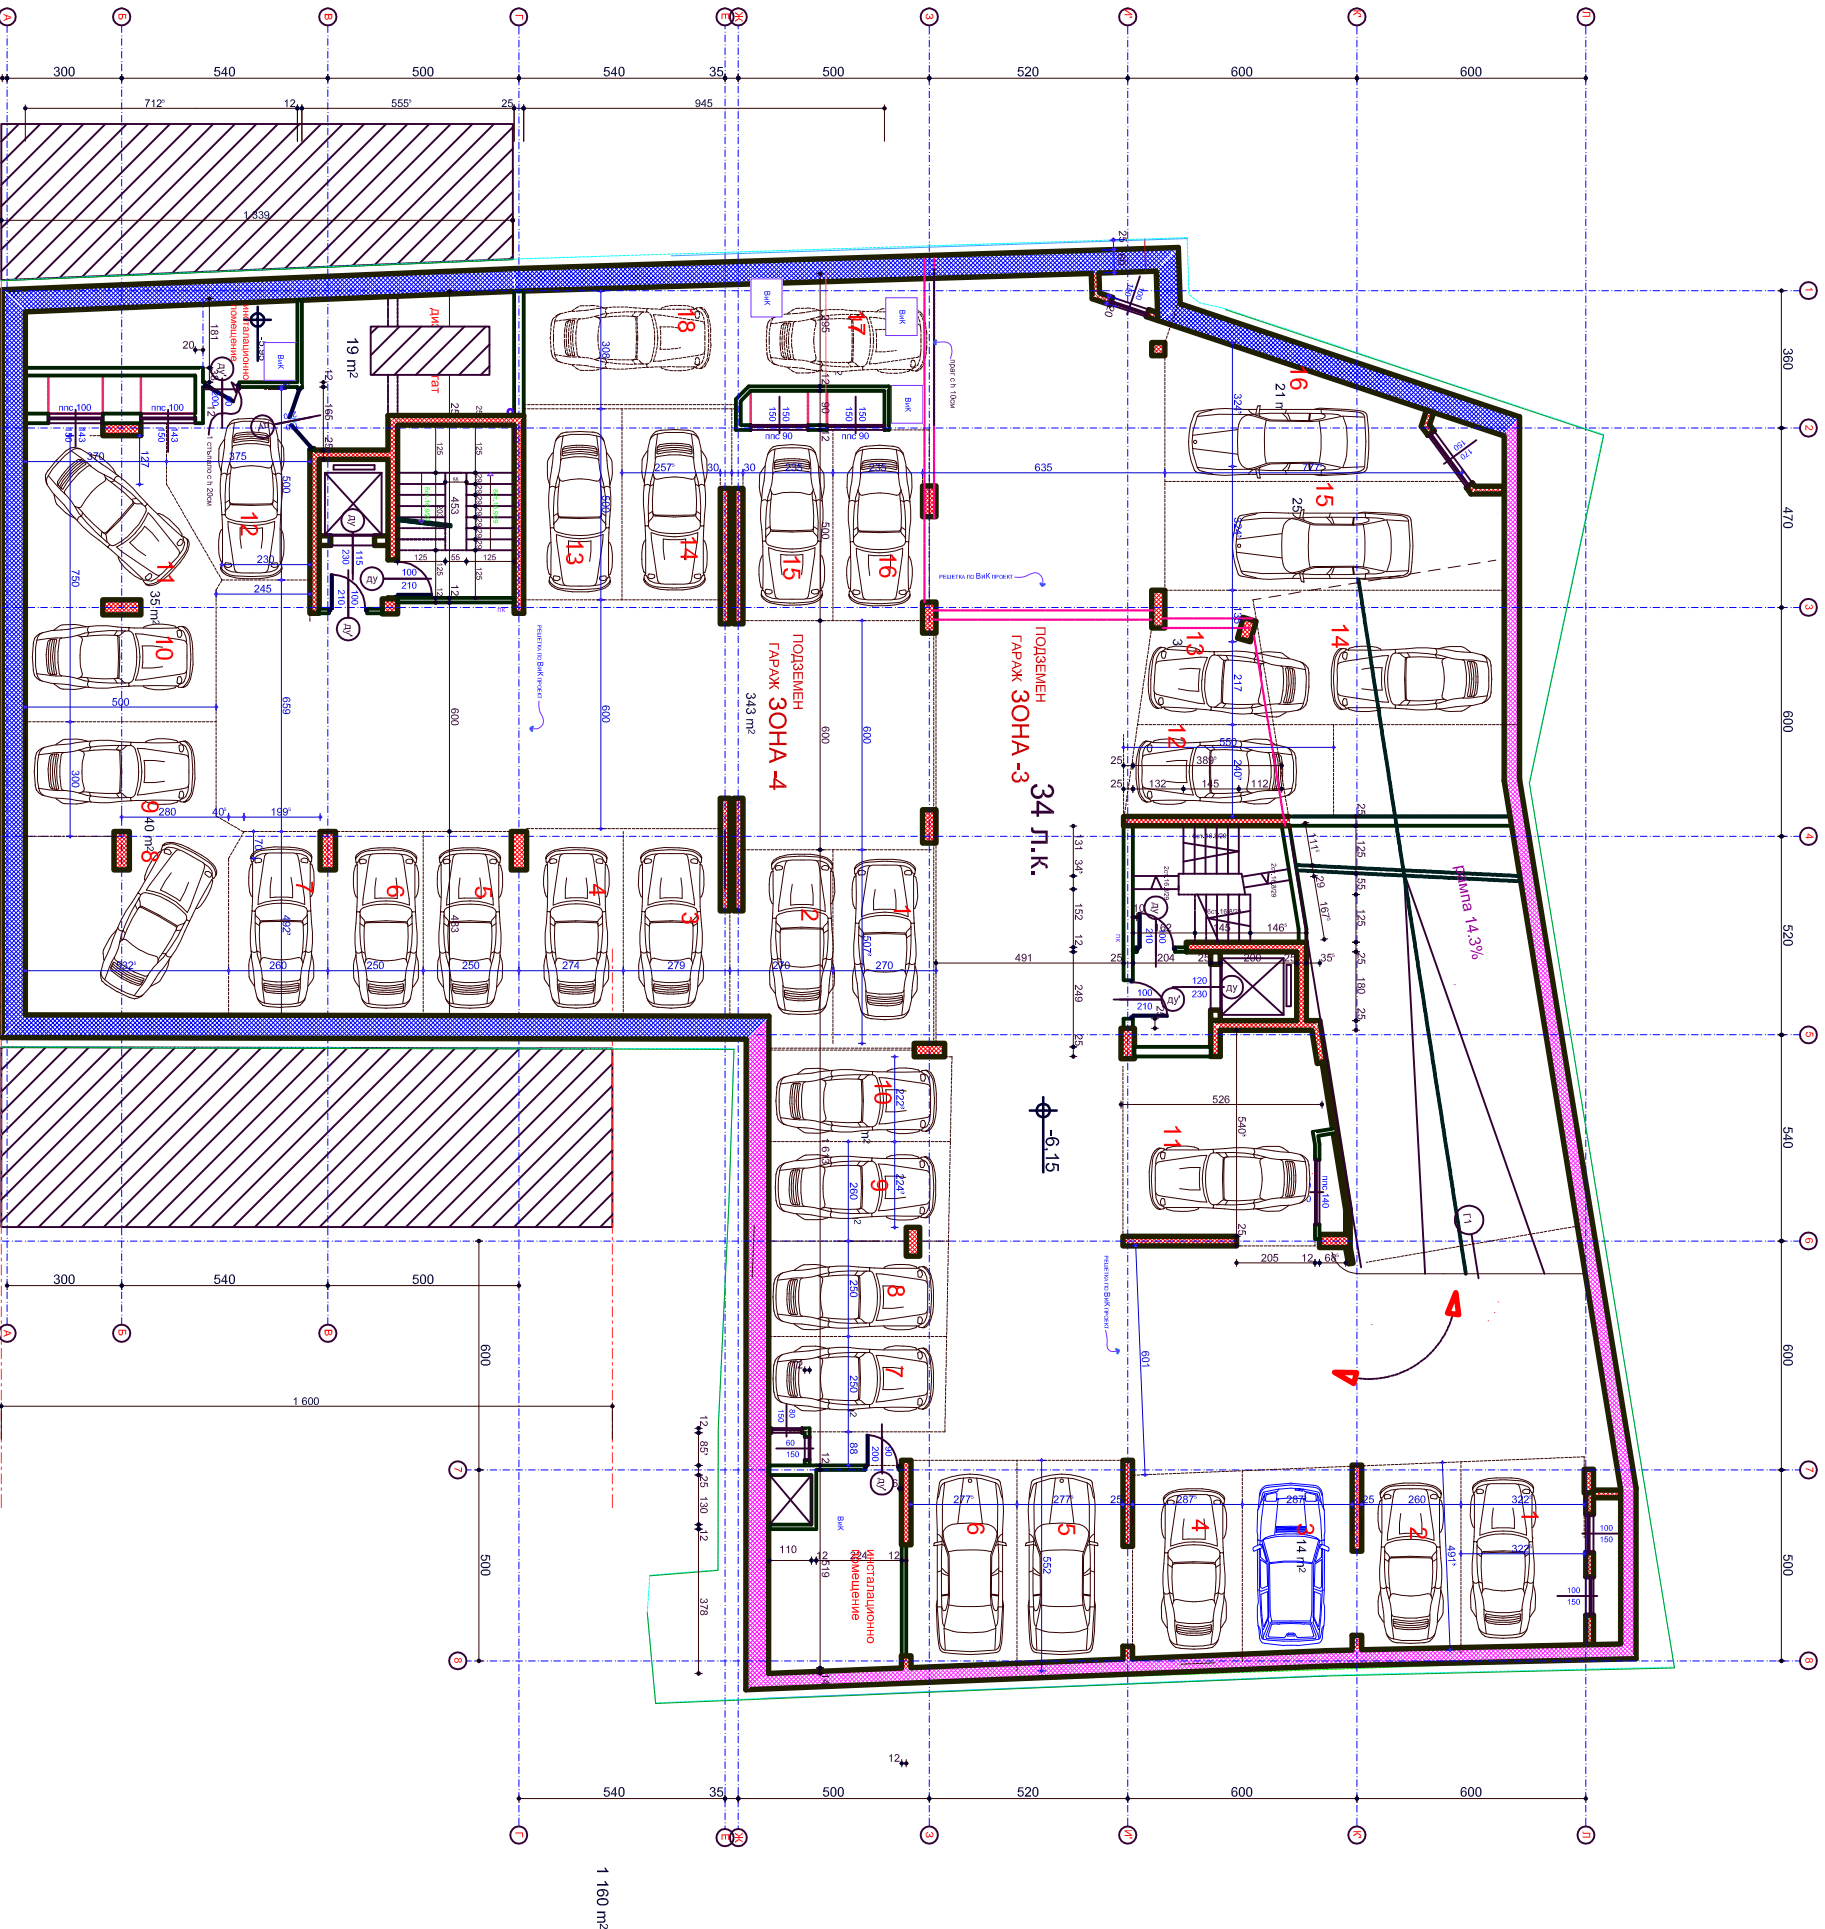

СУТЕРЕН -2

СЪГЛАСУВАНИ ПРОЕКТАНТИ:

АРХ.	арх. Николай Ружиков
Констр.	инж. Надежда Ганчовски
ЕЛ	инж. Валентин Иванков
БК	инж. Адавана Аванова
ОБ	инж. Димитрина Аванова

инвеститор : "ТЪЛОВАЛ ГРУП ИНТЕРНЕТШЪПЪР" ЕООД	
управител : Георги Стригулов	
проектна фирма : "АЛЕКС-ТМ" ЕООД	
Обект : ОБИК СТРАДА и пр. в ул. XVII -22 от	
кв. 30 - зона Г-14 - гр. София	
част: АРХИТЕКТУРНА	
фаз: Работен проект	
Дата:02.2014 г.	
проектант част арх.: Николай Ружиков	
управител проект: фирма: Олга Момева	
М-1:100	
Черт. № 1	